



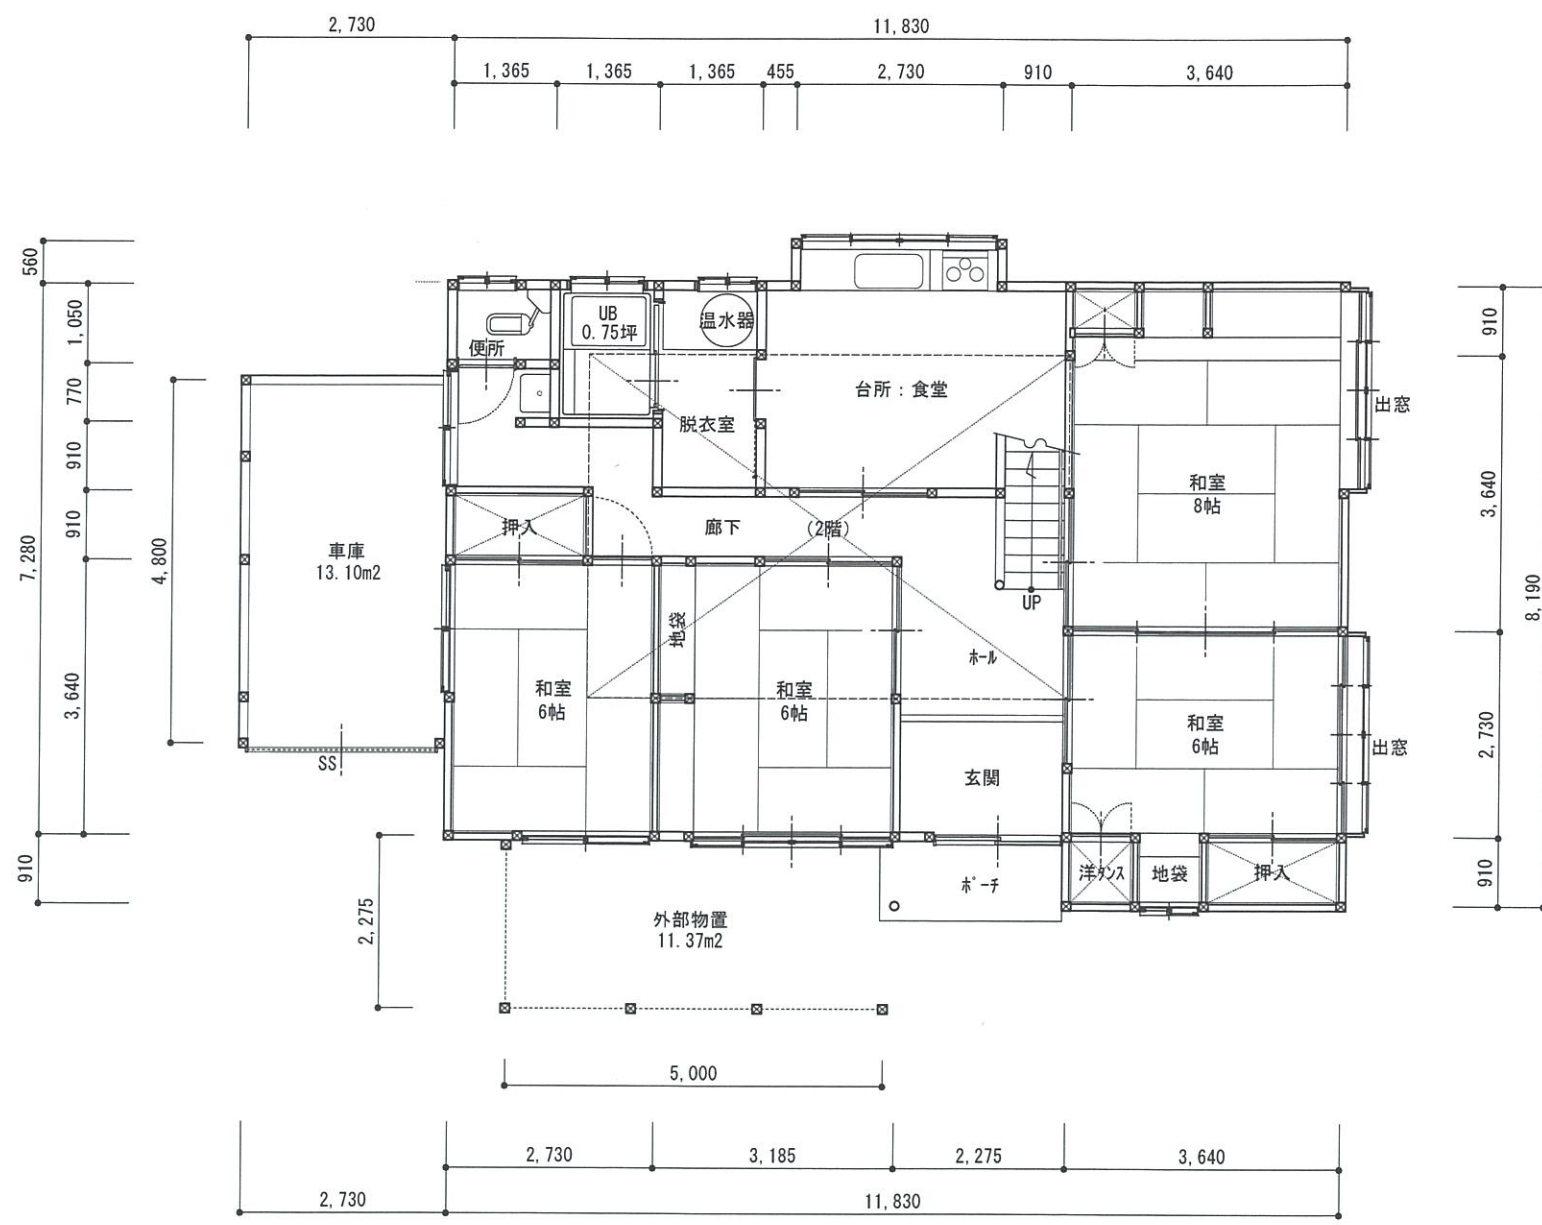

1階平面図 S:1/100

床面積	
1階	115.43 m ² (34.85坪) 車庫・外部物置 含む
2階	28.98 m ² (8.75坪)
合計	144.41 m ² (43.60坪)

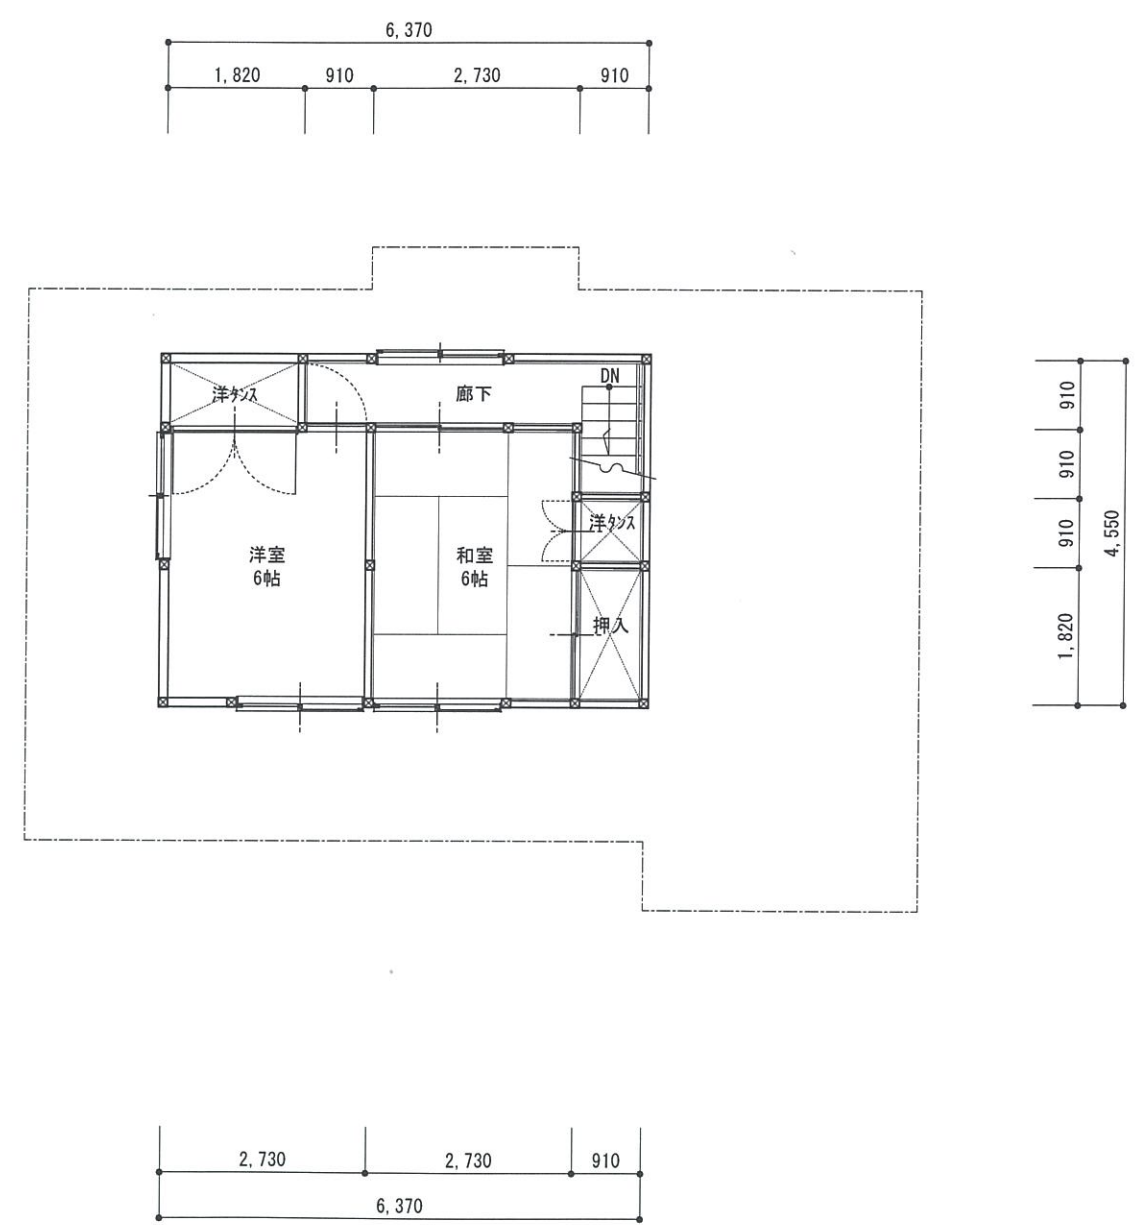

2階平面図 S:1/100

特記事項						工 事 名		設計年月日 令和4年11月
						図 面 名 平 面 図		縮 尺 A3 S:1/100