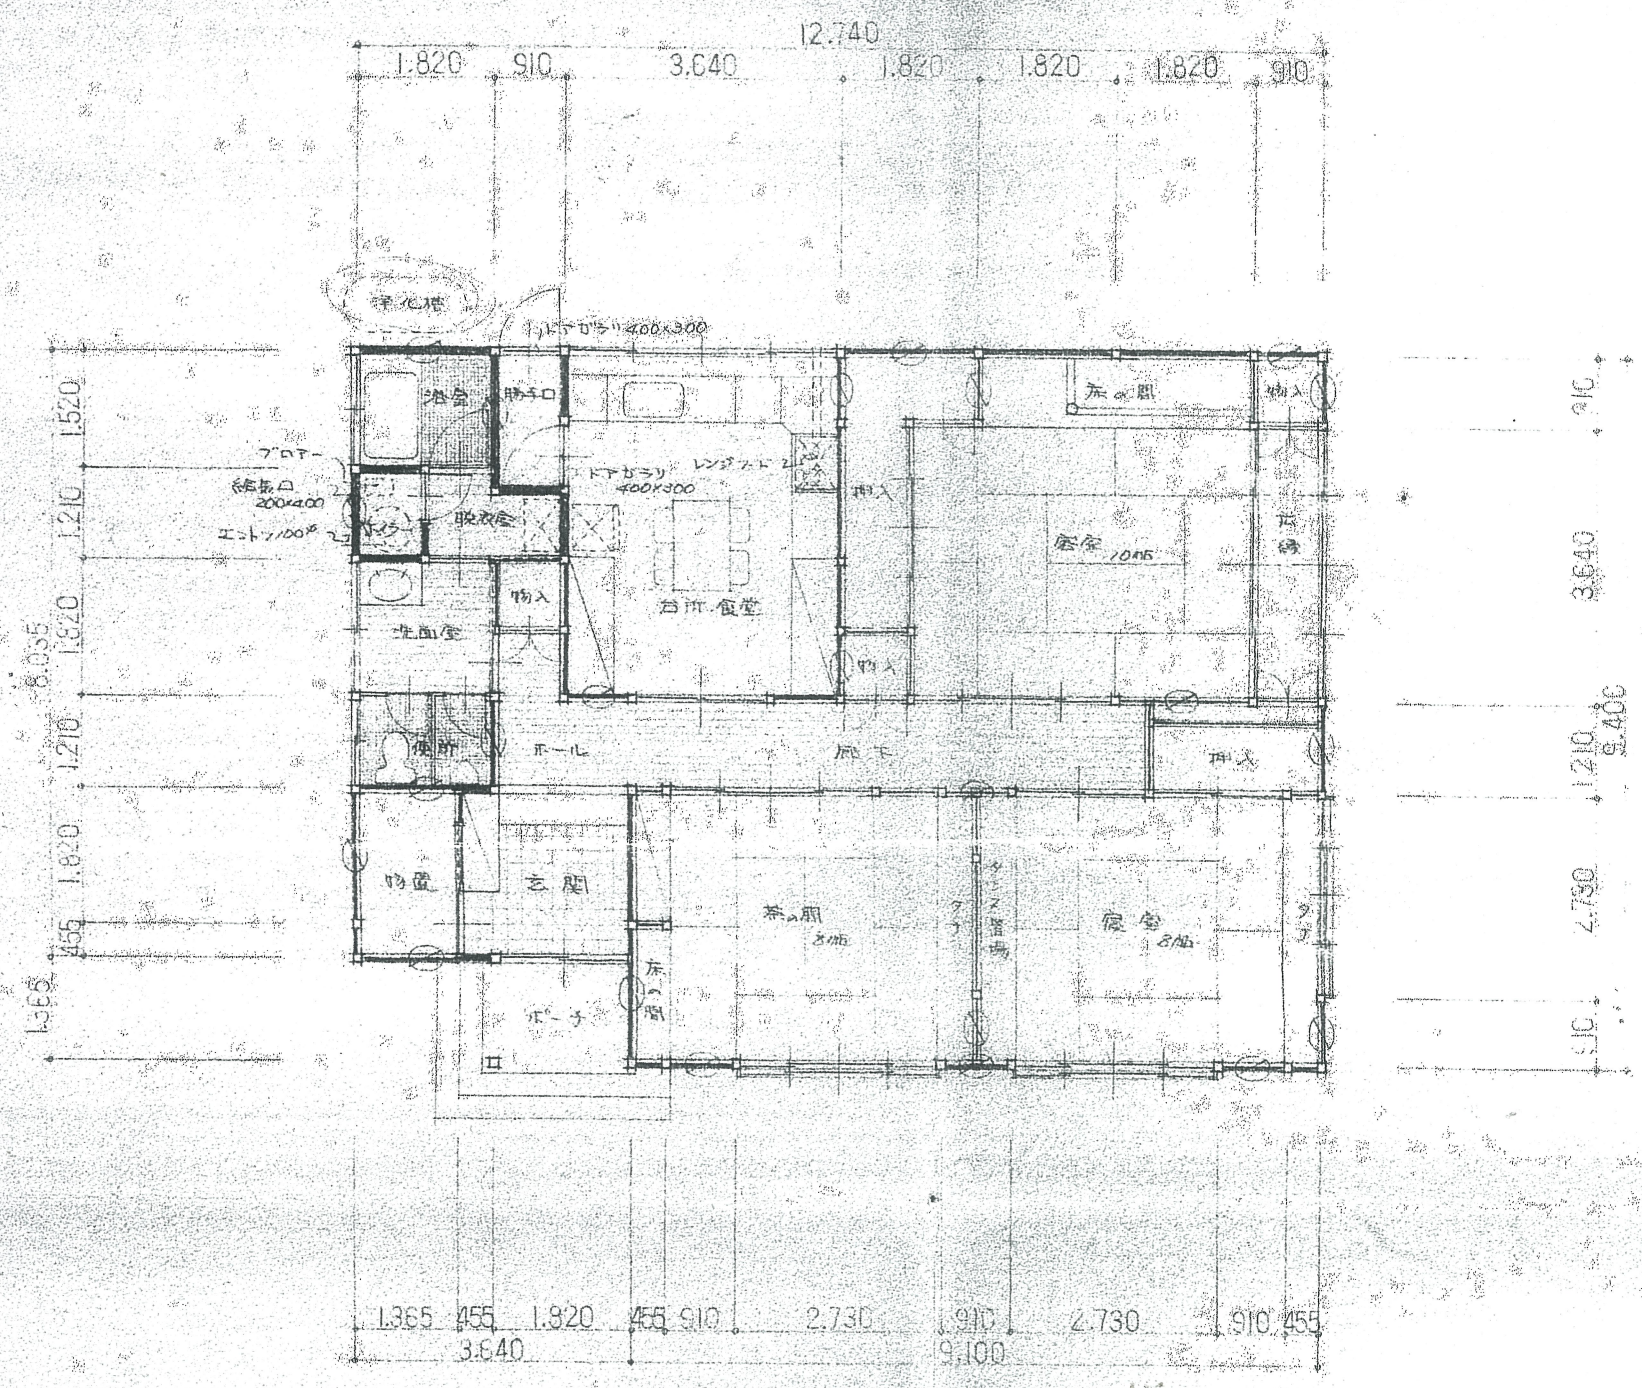

平面図

114.79㎡

N

筋違 90×30

火気使用室内装

ホイラー室

壁 ： 珪カルボード 不燃(個)第1545号

天井 ： ジプトーン 準不 第1004号

台所 食堂

壁 ： 化粧スレート 準不(個)第2504号

天井 ： ジプトーン 準不 第1004号

株式会社 黒田建築事務所 一級建築士登録第48418号

黒田正孝